

Dichiarazione protocollo n. 000118046 del 10/04/2002

**Agenzia del Territorio
CATASTO FABBRICATI
Ufficio Provinciale di
Cosenza**

Planimetria di u.i.u. in Comune di Montalto Uffugo

Loc. Coretto

civ. SNC

Identificativi Catastali:

Sezione:

Foglio: 37

Particella: 498

Subalterno: 1

Compilata da:

Aceto Franco

Iscritto all'albo:

Ingegneri


Prov. Cosenza

N. 1887


Scheda n. 1

Scala 1:500

P I A N O
P R I M O

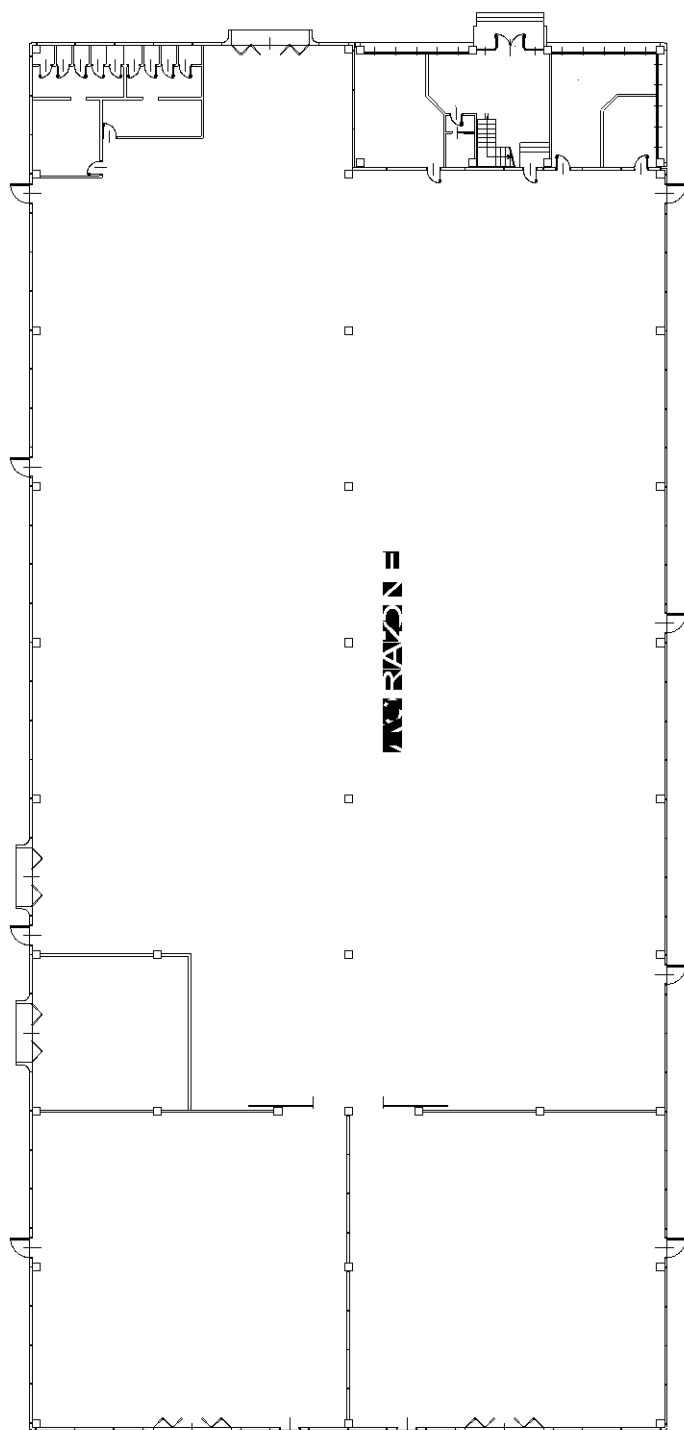

P I A N O
P R I M O

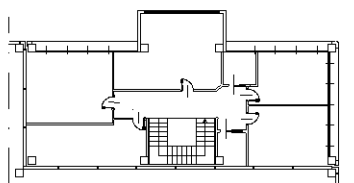

1844/01

Catasto dei Fabbricati - Situazione al 05/01/2019 - Comune di MONTALTO UFFUGO (F416) - < Foglio: 37 - Particella: 498 - Subalterno: 1 >
VIA CORETTA piano: T-1;

Ultima planimetria in atti